Einheitsblatt zur TAB 2019

Anforderung an Zählerplätze in elektrischen Anlagen im Niederspannungsnetz

swt Stadtwerke Tübingen

Anlage mit Speicherheizung (Ladefreigabe 8h+3,5h) Automatic mit LF

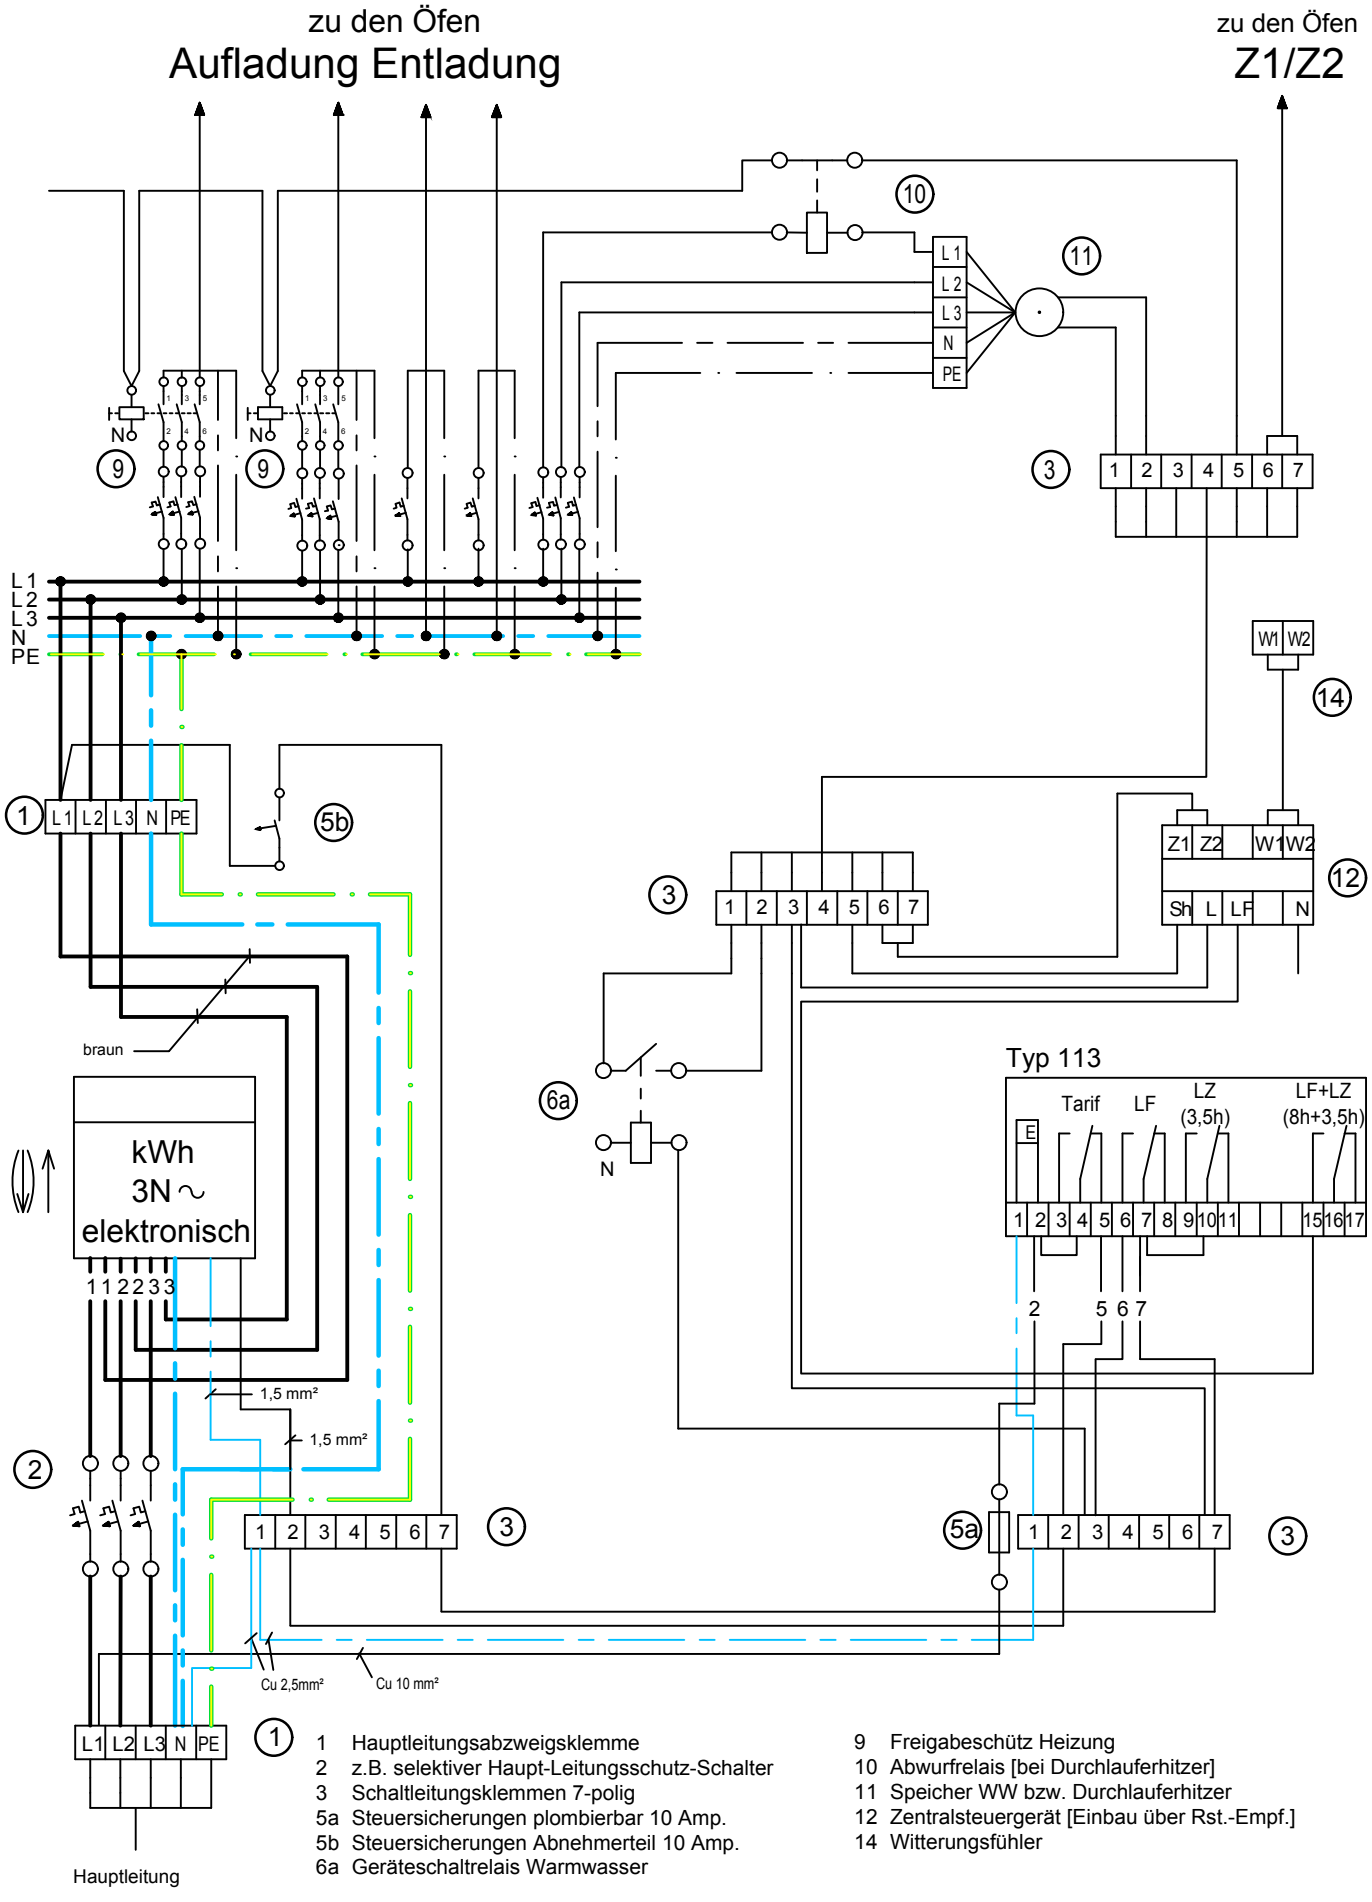

1 Hauptleitungsabzweigsklemme
2 z.B. selektiver Haupt-Leitungsschutz-Schalter
3 Schaltleitungsklemmen 7-polig
5a Steuersicherungen plombierbar 10 Amp.
5b Steuersicherungen Abnehmerteil 10 Amp.
6a Geräteschaltrelais Warmwasser
9 Freigabeschütz Heizung
10 Abwurfrelais [bei Durchlauferhitzer]
11 Speicher WW bzw. Durchlauferhitzer
12 Zentralsteuergerät [Einbau über Rst.-Empf.]
14 Witterungsfühler